



Statens vegvesen

Stalprodukt S.A
ul. Wygoda 69, 32-700 Bochnia

Polen

Dawid Barnaś

Behandlende enhet: Vegdirektoratet	Saksbehandler/telefon: Matteo Pezzucchi / 22073246	Vår referanse: 19/7881-24	Deres referanse:	Vår dato: 30.04.2019
---------------------------------------	---	------------------------------	------------------	-------------------------

Samsvargodkjenning av SP-17M midtrekkverk

Det vises til tidligere samsvargodkjenning av SP-17M rekkverk fra Stalprodukt S.A. med journalnummer 18/4735-36 datert 20.04.18.

Søknaden inneholder:

- Testrapport nummer 615226BA02/04 (TB11 test) datert 29.06.15 og testrapport nummer STP/BAM-002/1094 datert 26.04.07 (TB42 test) av SP-17M rekkverk. SP17 midtrekkverk med 4,0 meter stolpeavstand er testet av Fundacion Cidaut og LIER testsenter.
- Testrapport nummer STA-SP07-008 og STA-SP07-011 (TB11 test) og testrapport nummer STA-SP07-007 og STA-SP07-009 (TB42 test) av SP-17M rekkverk med 4,0 meter stolpeavstand og føringsskinne type A og B. Datasimuleringer er utført av LIER test senter.
- Tegning nummer MSD/452/2017 datert desember 2017 og monteringsbeskrivelse av SP-17M rekkverk.
- Produktsertifikat nummer 1826-CPR-09-02-07-DR82 utstedt av ASCQUER akkreditert teknisk kontrollorgan.

Datasimuleringene valideres mot fullskaletester (SP01 rekkverk). Rekkverket med føringsskinne av type A har i utgangspunktet samme egenskap som det som var fullskaletestet.

SP-17M er et tosidig rekkverk som av en føringsskinne montert på hver side av sigmastolper ved bruk av brede bøylor. SP-17M stolper er sveist til fotplate som boltes til den underliggende konstruksjonen. Rekkverket har en bredde på 0,81 meter og en høyde på 0,75 meter. Rekkverket produseres av Stalprodukt S.A.

Postadresse
Statens vegvesen
Vegdirektoratet
Postboks 6706 Etterstad
0609 OSLO

Telefon: 22 07 30 00
firmapost@vegvesen.no
Org.nr: 971032081

Kontoradresse
Brynsengfare 6A
0667 OSLO

Fakturaadresse
Statens vegvesen
Regnskap
Postboks 702
9815 Vadsø

SP-17M er i samsvar med nasjonale krav gitt i håndbok N101. I henhold til byggevareforordningen 305/2011 har produktet gjennomgått tredjepartskontroll. Produktets ytelser fremgår i produktsertifikatet 1826-CPR-09-02-07-DR82.

Rekkverket er testet med 4,0 meter stolpeavstand. SP-17M tilfredsstiller kravene til styrkeklasse H1 med arbeidsbreddeklasse W6, inntrengningsklasse VI5 og skadeklasse A.

Med grunnlag i overnevnte gis herved adgang til bruk av SP-17M rekkverk på offentlig veg i Norge. Rekkverket kan benyttes som midtrekkverk.

Leverandøren skal levere monteringsbeskrivelse til brukere for å sikre kvalitet av installasjon og fremtidig vedlikehold. SP-17M skal monteres i henhold til produsent/leverandørens installasjonsbeskrivelse. Håndbok N101 legges til grunn for valg, bruk og plassering av rekkverket og rekkverksender.

Vegdirektoratet publiserer en rekkverksliste med tilhørende gyldige dokumenter på vegvesen.no. Vegdirektoratet forbeholder seg retten til å endre eller tilbakekalle samsvargodkjenningen. Eventuelle endringer i produktets utforming eller materiale vil ugyldiggjøre denne godkjenningen.


Denne samsvargodkjenningen erstatter godkjenningsbrev med journalnummer 18/4735-36.

Med hilsen

Sigmund Reinsborg Log
seksjonssjef


Matteo Pezzucchi

Dokumentet er godkjent elektronisk og har derfor ingen håndskrevne signaturer.

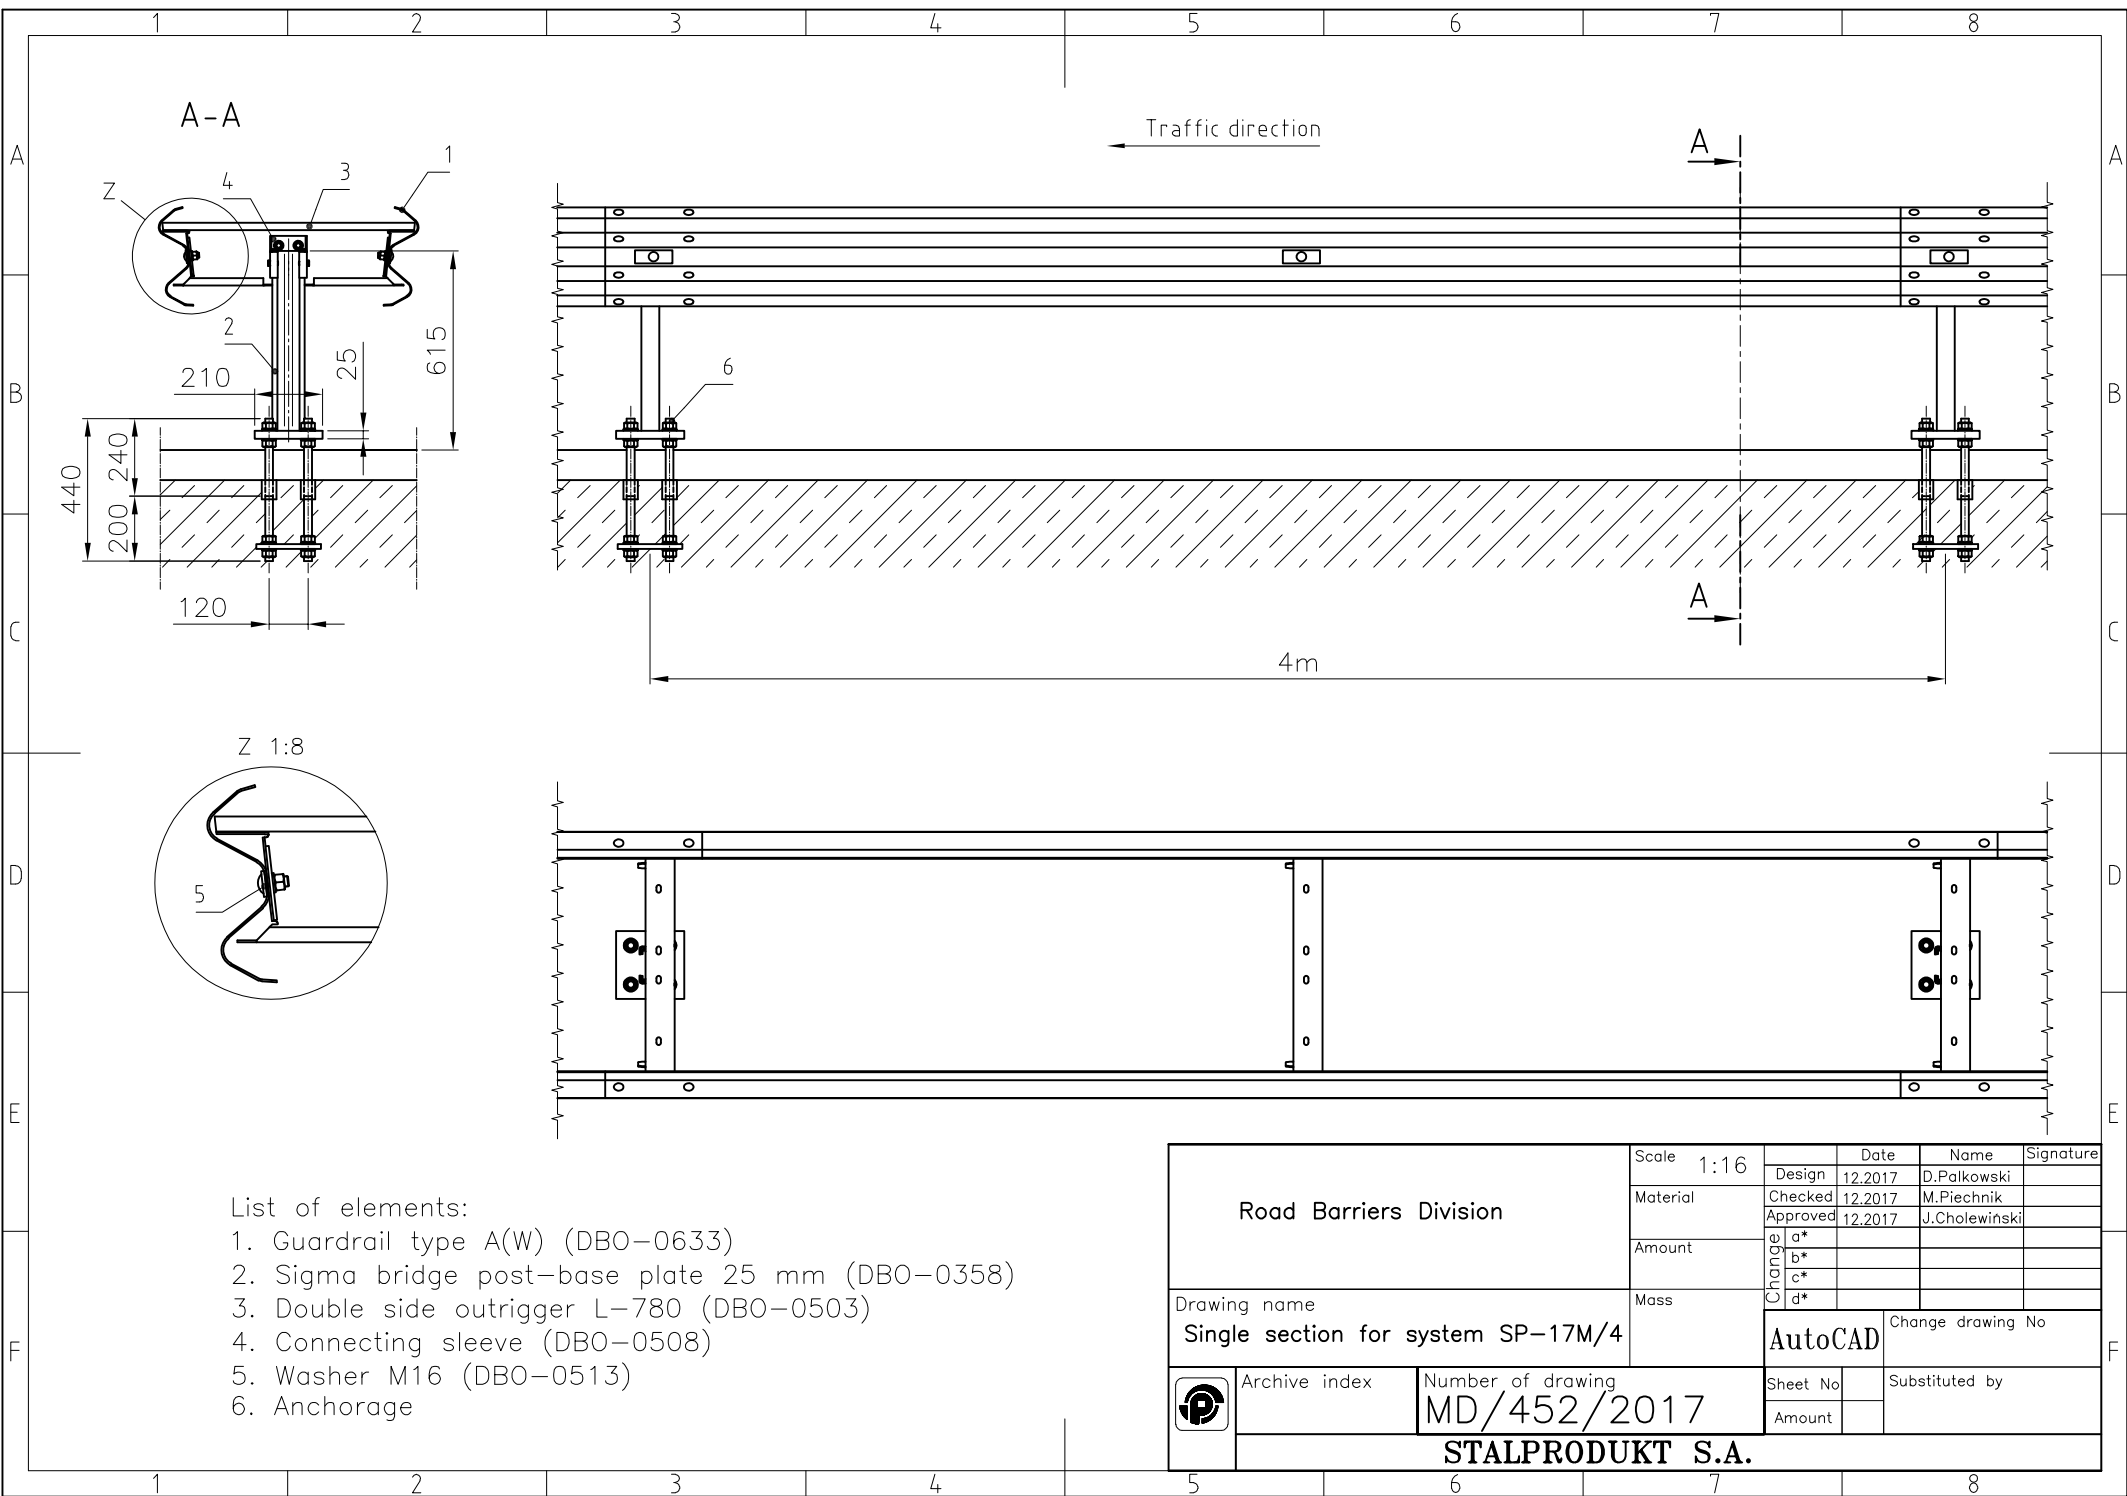

List of elements:

1. Guardrail type A(W) (DBO-0633)
2. Sigma bridge post-base plate 25 mm (DBO-0358)
3. Double side outrigger L-780 (DBO-0503)
4. Connecting sleeve (DBO-0508)
5. Washer M16 (DBO-0513)
6. Anchorage

Road Barriers Division	Scale 1:16	Date	Name	Signature
	Material	Design	12.2017	D.Palkowski
		Checked	12.2017	M.Piechnik
	Amount	Approved	12.2017	J.Cholewinski
Change		a*		
Drawing name Single section for system SP-17M/4	Mass	b*		
		c*		
		d*		
		Change drawing No		
	Archive index	Number of drawing		Sheet No
		MD/452/2017		Substituted by
STALPRODUKT S.A.				



Statens vegvesen

Norwegian Public Roads
Administration

Stalprodukt S.A
ul. Wygoda 69, 32-700 Bochnia

Polen

Dawid Barnaś

Executive unit:	Contact person/Telephone:	Our reference:	Your reference:	Our date:
Directorate of Public Roads	Matteo Pezzucchi / 22073246	19/7881-24		11.04.2019

Compliance letter for SP-17M safety barrier

At the request of the applicant, the following shortened English version of the Norwegian compliance letter 19/7881-24 is issued. In case of any discrepancy between the English and the Norwegian approval letter, the Norwegian version should act as the original.

Ref. to Stalprodukt S.A. request of approval for SP-17M safety barrier and NPRA letter of approval with journal number 19/7881-24 dated 11.04.2019.

SP-17M safety barrier complies with national requirements in the N101 specification and it has undergone third party control according to the Construction Products Regulation (CPR) 305/2011. Product performances are shown in product certificate 1826-CPR-09-02-07-DR82.

In accordance with test results provided, SP-17M satisfies the requirements for containment class H1 with working width class W6, vehicle intrusion class VI5 and impact severity level A.

Based on the above, it is given hereby access to the use of SP-17M safety barrier on public Norwegian roads.

The supplier shall provide user instructions to ensure quality of installation and future maintenance. SP-17M shall be installed in accordance with the installation's instruction given from the producer. N101 specification shall be used as basis for the choice, use and installation of the safety barrier.

Postal address
Statens vegvesen
Vegdirektoratet
Postboks 6706 Etterstad
0609 OSLO
NORWAY

Telephone: +47 22 07 30 00
firmapost@vegvesen.no

Office address
Brynsengfare 6A
0667 OSLO

Address for invoices
Statens vegvesen
Regnskap
Postboks 702
N-9815 Vadsø, NORWAY

The Norwegian Road Directorate publishes a list of compliant products and associated documents on vegvesen.no. The Road Directorate reserves the right to change or revoke this compliance letter. Any changes to the product's design or material will void this approval.

This compliance letter replaces letter number 18/4735–36.

Best regards

Sigmund Reinsborg Log
Head of Office

Matteo Pezzucchi

This document has been digitally archived and thus contains no handwritten signatures.