



## Statens vegvesen

Veisikring AS  
Postboks 4174  
3005 DRAMMEN

Fredrik Zachariassen

Behandlende enhet: Vegdirektoratet	Saksbehandler/telefon: Matteo Pezzucchi / 22073246	Vår referanse: 18/4735-54	Deres referanse:	Vår dato: 04.06.2018
---------------------------------------	---	------------------------------	------------------	-------------------------

### Godkjenning av VS-H2-E90 og VS-H2-E80 glidestøptrekkverk

Det vises til søknad vedrørende godkjenning av VS-H2-E90 og VS-H2-E80 glidestøptrekkverk fra Veisikring AS, med journalnummer 18/4735-40 datert 24.01.18.

Søknaden inneholder:

- Henvisning til testrapporter av VS-H2-D90 fra Lier testsenter.
- Testrapport nummer 63921 rev. 1 (TB51 test) datert 21.12.17 av VS-H2-E90 og VS-H2-E80 glidestøptrekkverk. Datasimulering er utført av Force Technology.
- Tegning nummer 002 av VS-H2-E80 og 003 av VS-H2-E90 datert 04.05.18 og montasjebeskrivelse av rekkverkene.

Rapportene er gjennomgått og kontrollert i henhold til NS EN1317-1,2 og 5. VS-H2-E90 og VS-H2-E80 er to ensidige rekkverk med stålførsterking. Stålførsterkingen består av 2 stålstenger som løper langs barrierens lengden. Rekkverket er utformet til step-profil på en side av rekkverket. Rekkverket har en totalbredde på 0,47 meter og høyde på 0,90 meter (VS-H2-E90) eller 0,80 meter (VS-H2-E80). Rekkverket produseres av Veisikring AS.

Testene tilfredsstiller kravene til styrkeklasse H2.

VS-H2-E90 og VS-H2-E80 rekkverk godkjennes til følgende bruk:

- Styrkeklasse H2 og skadeklasse C med arbeidsbredde W1 (W=0,6 meter), største dynamiske deformasjon D=0,0 meter og krenningsklasse VII.

Leverandøren skal levere bruksanvisning til brukere for å sikre kvalitet av installasjon og fremtidig vedlikehold. VS-H2-D90 skal støpes i henhold til produsent/leverandørens installasjonsbeskrivelse. Håndbok N101 legges til grunn for valg, bruk og plassering av rekkverket og rekkverksender.

Postadresse  
Statens vegvesen  
Vegdirektoratet  
Postboks 6706 Etterstad  
0609 OSLO

Telefon: 22 07 30 00  
firmapost@vegvesen.no  
Org.nr: 971032081

Kontoradresse  
Brynsengfare 6A  
0667 OSLO

Fakturaadresse  
Statens vegvesen  
Regnskap  
Postboks 702  
9815 Vadsø


Vegdirektoratet publiserer en rekkverksliste med tilhørende gyldige dokumenter på vegvesen.no. Vegdirektoratet forbeholder seg retten til å endre eller tilbakekalle samsvargodkjenningen. Eventuelle endringer i produktets utforming eller materiale vil ugyldiggjøre denne godkjenningen.

Med hilsen


Sigmund Reinsborg Log  
seksjonssjef



Matteo Pezzucchi



*Dokumentet er godkjent elektronisk og har derfor ingen håndskrevne signaturer.*

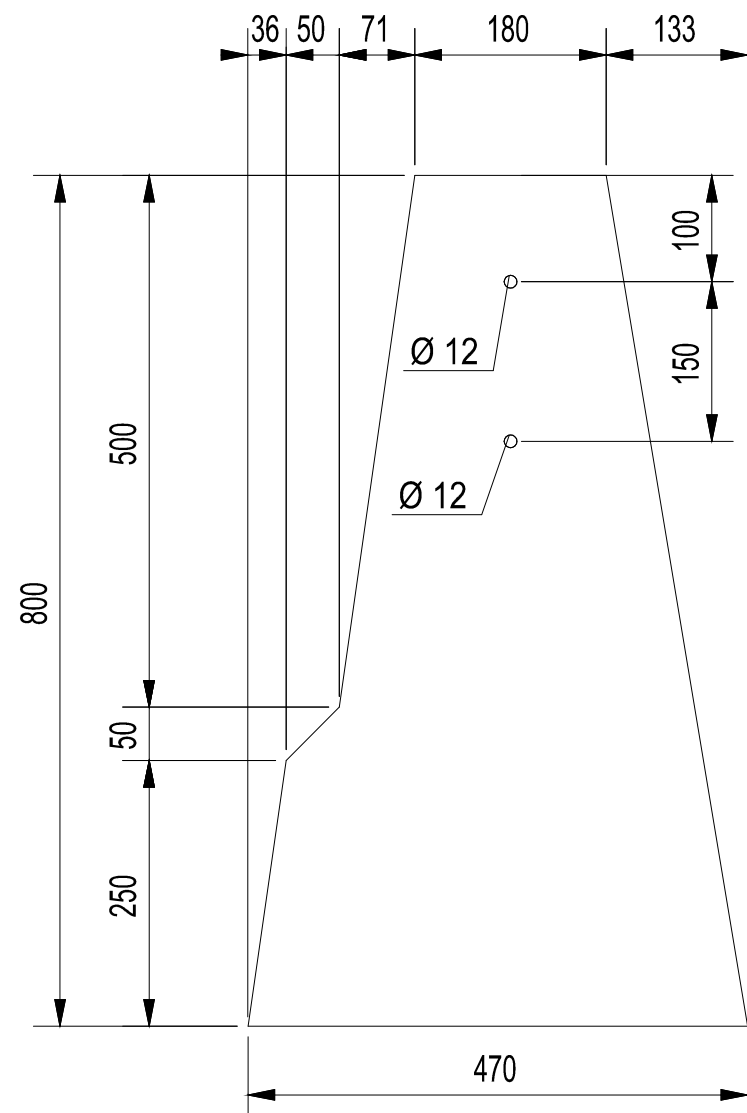


**VS H2 E80**  
SCALE 1:10

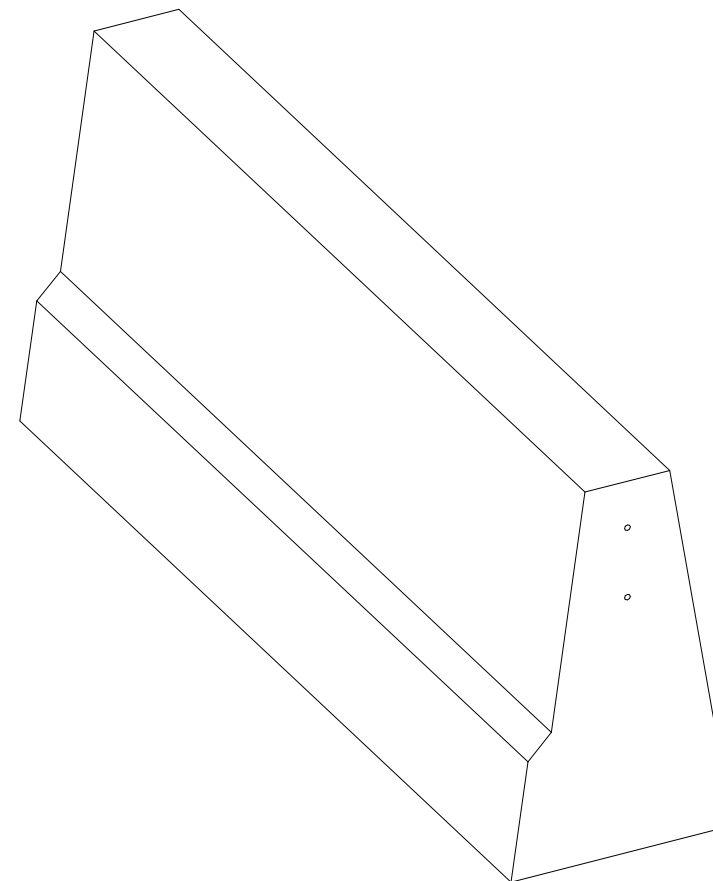

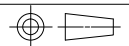Dato 04/05/2018		Designer			
				Size    Scale	
				Drawing No. 002	
Title <b>VS H2 E80</b>					

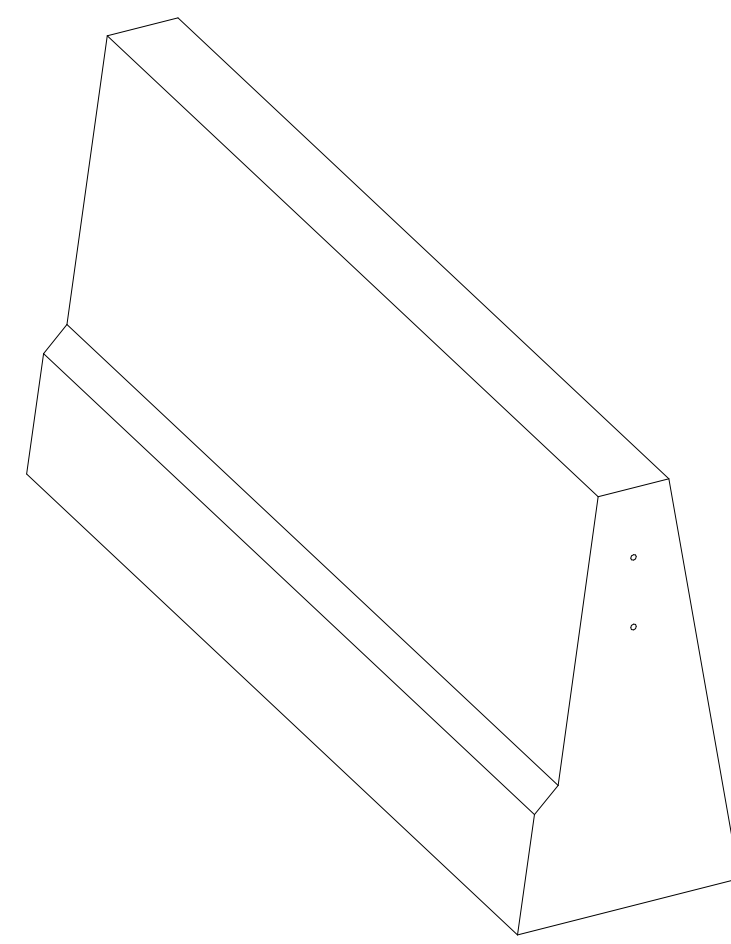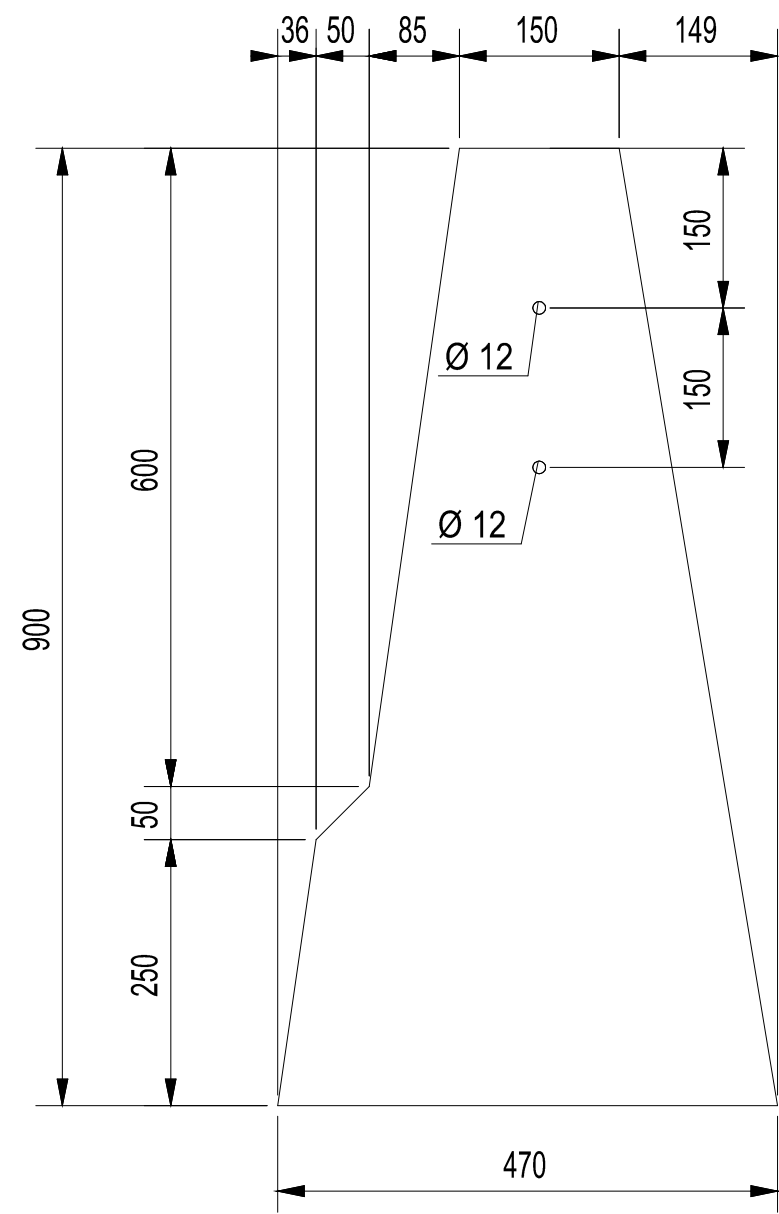

**VS H2 E90**  
SCALE 1:10

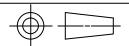Dato	04/05/2018	Designer		
Size		Scale		
Drawing No.				003
Title				
<b>VS H2 E90</b>				