



Statens vegvesen

Stalprodukt S.A
ul. Wygoda 69, 32-700 Bochnia
Polen

Marcin Piechnik

Behandlende enhet:	Saksbehandler/telefon:	Vår referanse:	Deres referanse:	Vår dato:
Vegdirektoratet	Matteo Pezzucchi / 22073246	16/2214-46		08.08.2016

Godkjenning av rekkverksovergang mellom SP-15W vegrekkverk og StalPro Rail hd vegrekkverk

Det vises til søknad vedrørende godkjenning av rekkverksovergang mellom SP-15W/4 vegrekkverk og StalPro Rail hd vegrekkverk fra Stalprodukt S.A. med journalnummer 16/2214-43 datert 06.05.16.

Søknaden inneholder:

- Fra Stalprodukt S.A.: Testrapportnummer SPT/S/0022/2016 og SPT/S/0023/2016. Datasimulering, TB11 og TB32 test av rekkverksovergang mellom SP-15W/4 vegrekkverk og StalPro Rail hd vegrekkverk.
- Fra Stalprodukt S.A.: tegningsnummer MD/36/2016 datert 05.2016 og beskrivelse av systemet.

Rapportene er gjennomgått og kontrollert i henhold til prEN1317-4.

SP-15W er et enkeltsidig rekkverk som består av en føringskinne montert på sigmastolper ved bruk av en C-profilert bøyler. Rekkverket er testet med 2,0 m stolpeavstand, SP-15W/2, og 4,0 m stolpeavstand, SP-15W/4. Rekkverket er godkjent i styrkeklasse N2, godkjenningens nummer 2014019594-10.

StalPro Rail hd er et enkeltsidig rekkverk som består av en føringskinne montert på sigmastolper ved bruk av utblokkingsbøylere. Rekkverket er testet med 1,33 m stolpeavstand. Rekkverket er godkjent i styrkeklasse H1 og H2, godkjenningens nummer 16/2214-21.

På grunnlag av testresultatene gis det herved godkjenning til rekkverksovergang mellom StalPro Rail hd vegrekkverk og SP-15W vegrekkverk iht. tegningsnummer MD/36/2016. Godkjenningen gjelder både for SP-15W/2 og SP-15W/4 rekkverk.

Rekkverksovergang skal monteres i henhold til produsent/leverandørens installasjonsbeskrivelse.

Postadresse
Statens vegvesen
Vegdirektoratet
Postboks 8142 Dep
0033 OSLO

Telefon: 02030
firmapost@vegvesen.no
Org.nr: 971032081

Kontoradresse
Brynsengfare 6A
0667 OSLO

Fakturaadresse
Statens vegvesen
Landsdekkende regnskap
9815 Vadsø

Godkjenningen gjelder for Norge og inntil videre bare for Statens vegvesen.


Kontor for kontroll og godkjenning av bruer
Med hilsen

Sigmund Reinsborg Log
Kontorleder

Matteo Pezzucchi

Dokumentet er godkjent elektronisk og har derfor ingen håndskrevne signaturer.

Kopi
Stalprodukt S.A, ul. Wygoda 69, 32-700 Bochnia, Polen

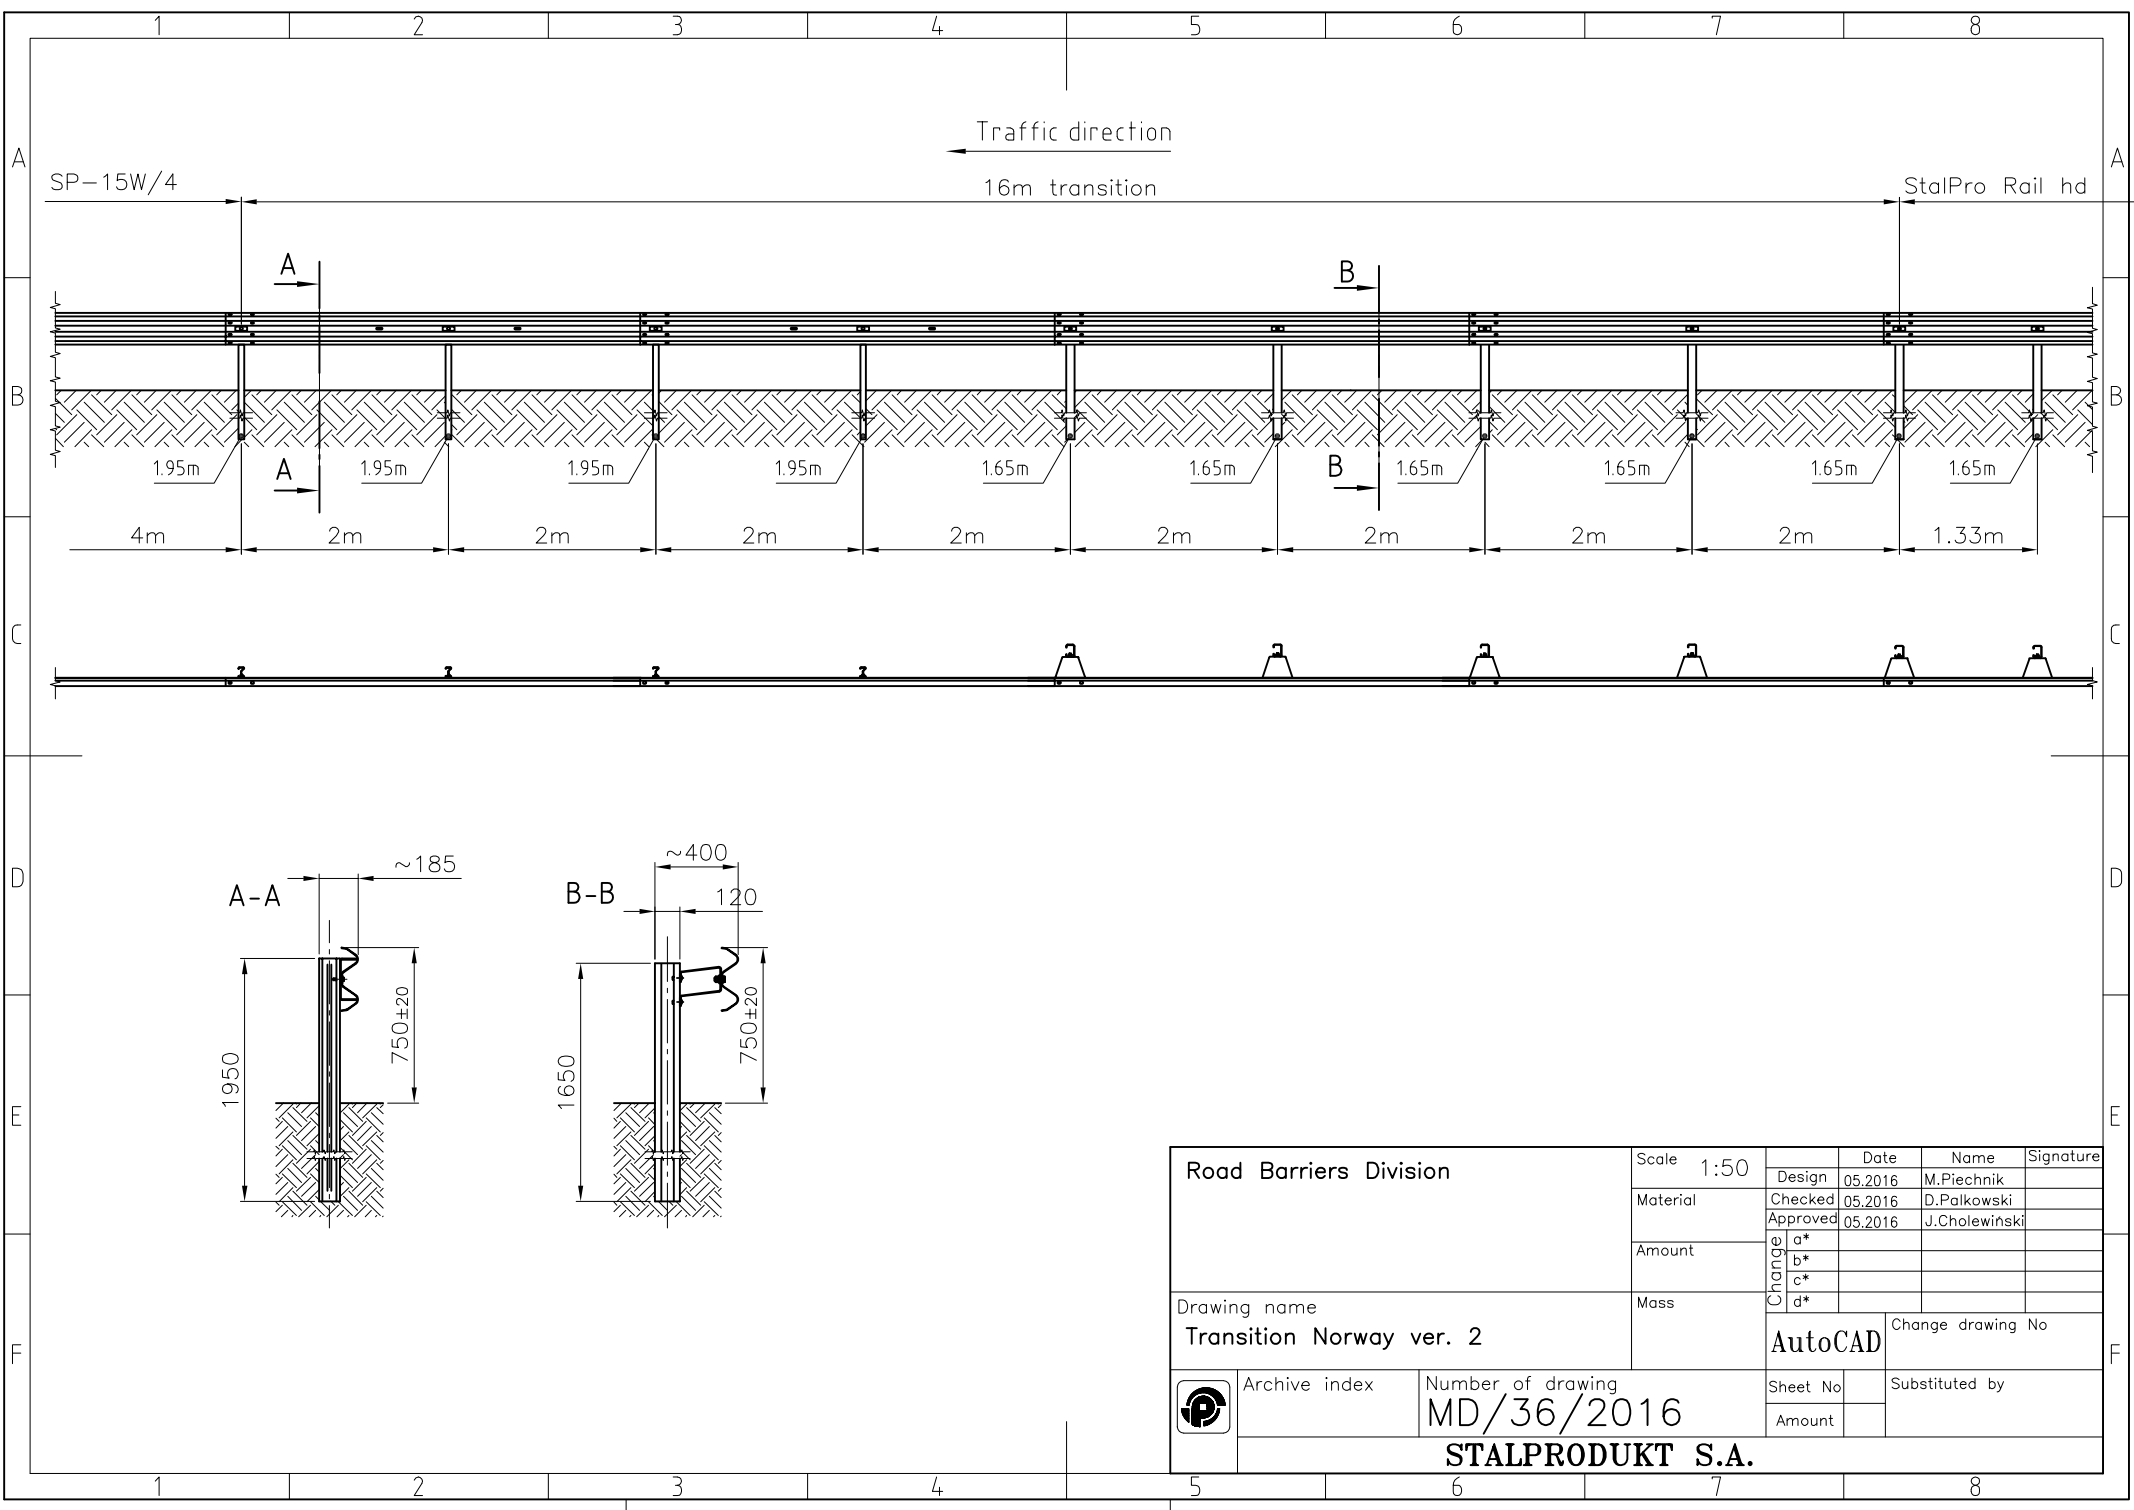

Road Barriers Division		Scale	1:50	Date		Name	Signature
		Material		Design	05.2016	M.Piechnik	
Transition Norway ver. 2		Amount	Mass	Checked	05.2016	D.Palkowski	
				Approved	05.2016	J.Cholewiński	
Drawing name		Amount	Mass	Change	a*		
				b*			
Archive index		Number of drawing	Sheet No	Amount	Substituted by	Change drawing No	
						MD/36/2016	
STALPRODUKT S.A.		STALPRODUKT S.A.					